




WĘDROWNA

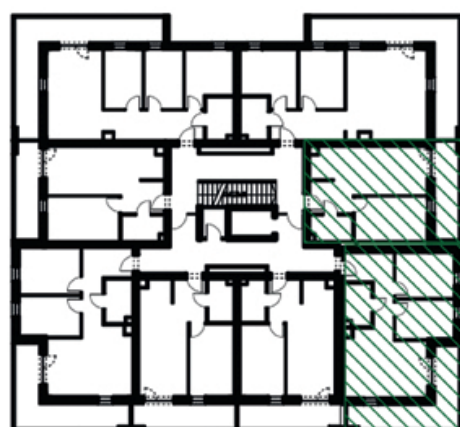

położenie mieszkania
w budynku

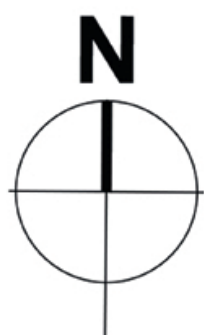

-  ściany działowe, możliwość przebudowy
-  szachty wentylacyjne, brak możliwości przebudowy
-  ściany nośne, brak możliwości przebudowy

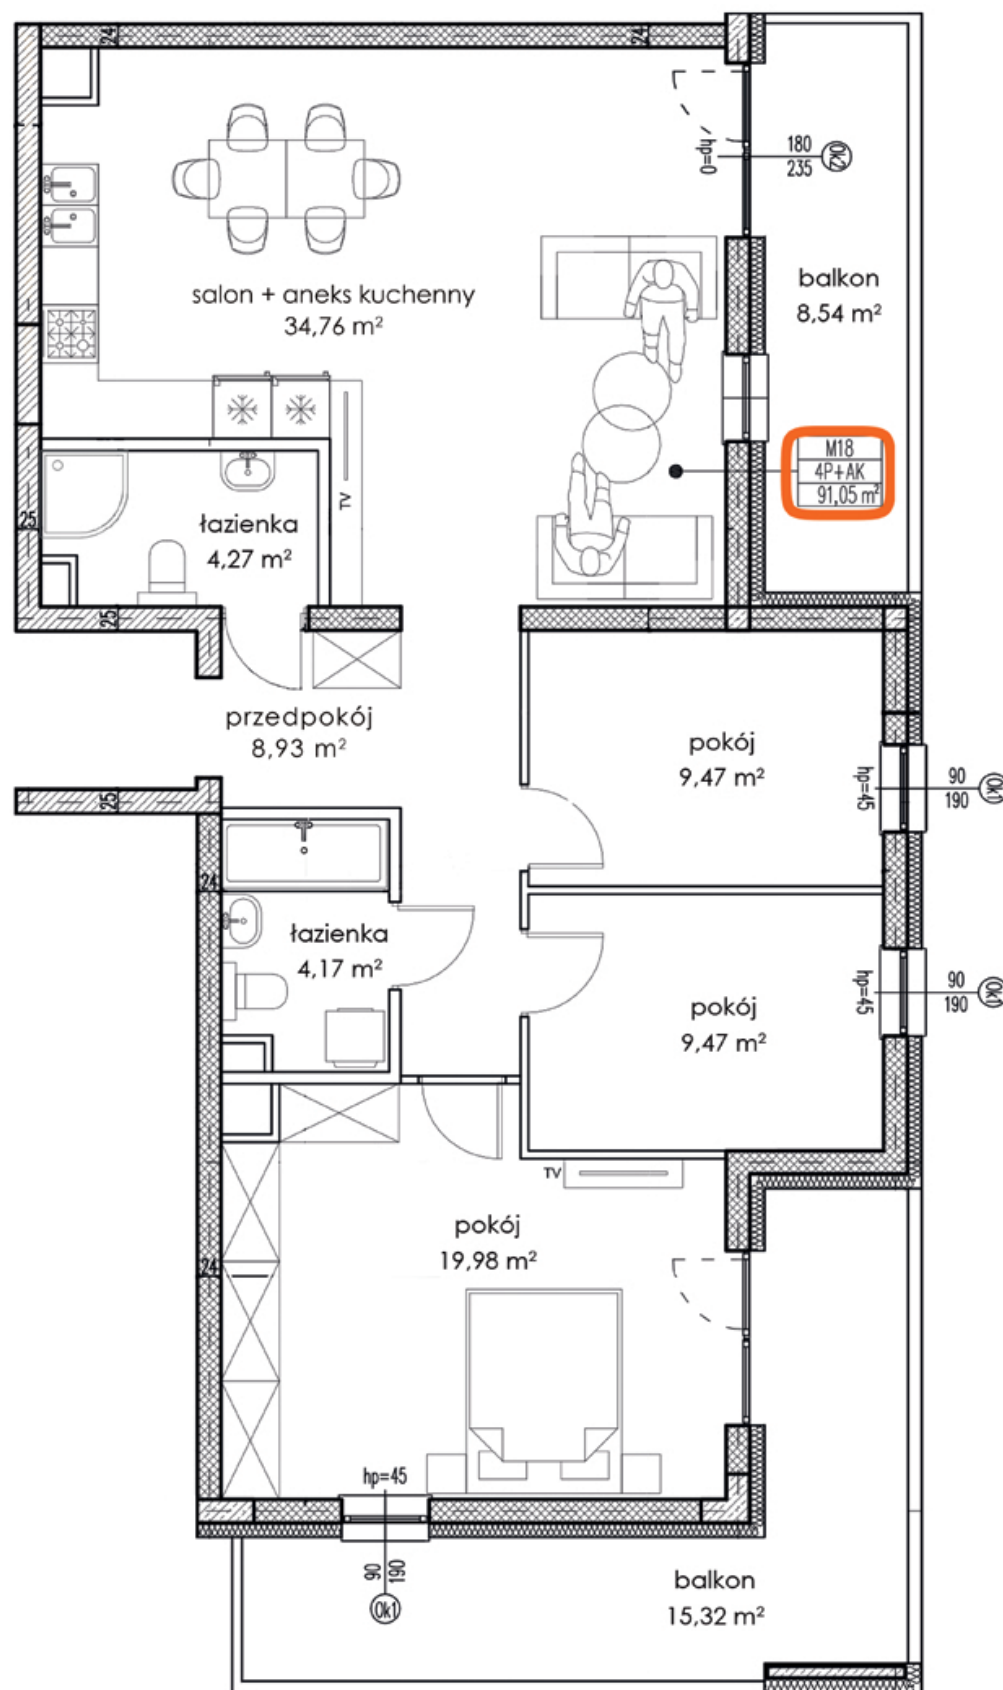

BUDYNEK

B1

NUMER LOKALU

M18

TYP

4P+AK

PIĘTRO

II PIĘTRO

POWIERZCHNIA

91,05 m²

BIURO SPRZEDAŻY:

 792 222 742

 www.wedrowna.pl

 biuro@wedrowna.pl

 ul. Zemborzycka 55, 20-445 Lublin



K4 Inwestycje Spółka z o.o.
Realizacja ul. Wędrowna, Lublin