



# WĘDROWNA

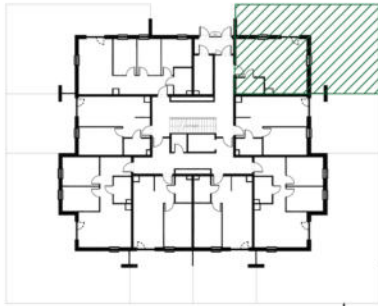

położenie mieszkania  
w budynku

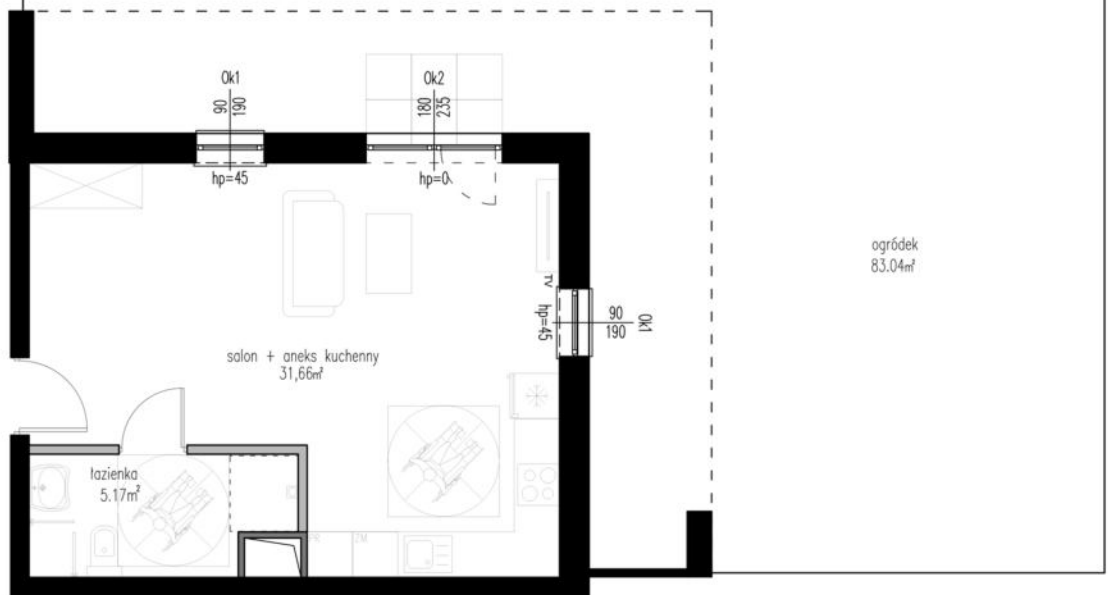

- ściany działowe, możliwość przebudowy
- szachty wentylacyjne, brak możliwości przebudowy
- ściany nośne, brak możliwości przebudowy

0 1 2 3 4 5m  
skala 1:100

**BUDYNEK**

**B1**

**NUMER LOKALU**

**M1**

**TYP**

**1P+AK**

**PIĘTRO**

**PARTER**

**POWIERZCHNIA**

**36,83 m<sup>2</sup>**

**BIURO SPRZEDAŻY:**

📞 792 222 742

🏠 [www.wedrowna.pl](http://www.wedrowna.pl)

✉ [biuro@wedrowna.pl](mailto:biuro@wedrowna.pl)

📍 ul.Zemborzycka 55,22-445 Lublin



**K4 Inwestycje Spółka z o.o.**  
Realizacja ul.Wędrowna, Lublin