

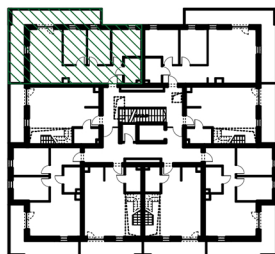


WĘDROWNA

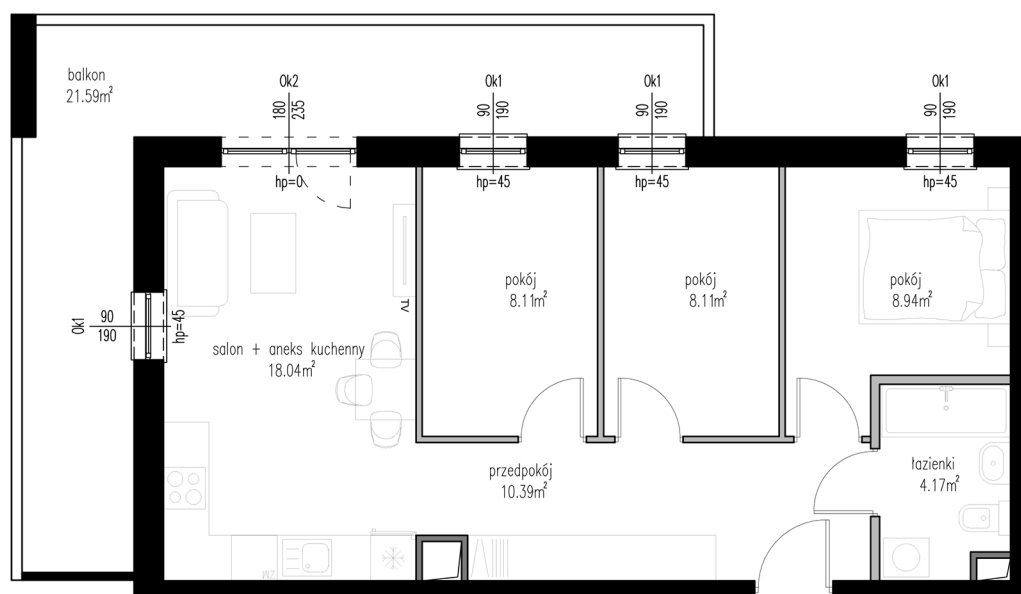

położenie mieszkania
w budynku

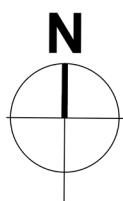

- ściany działowe, możliwość przebudowy
- szachty wentylacyjne, brak możliwości przebudowy
- ściany nośne, brak możliwości przebudowy



skala 1:100

BUDYNEK	B1
NUMER LOKALU	M32
TYP	4P+AK
PIĘTRO	III PIĘTRO
POWIERZCHNIA	57,76 m ²

BIURO SPRZEDAŻY:

792 222 742

www.wedrowna.pl

biuro@wedrowna.pl

ul. Zemborzyska 55, 20-445 Lublin



K4 Inwestycje Spółka z o.o.
Realizacja ul. Wędrowna, Lublin