


PROJEKT ZIELENI

OSIEDLE WĘDROWNA

PROJEKT WYKONAWCZY ZIELENI

PROJEKT NASADZEŃ ROŚLINNYCH

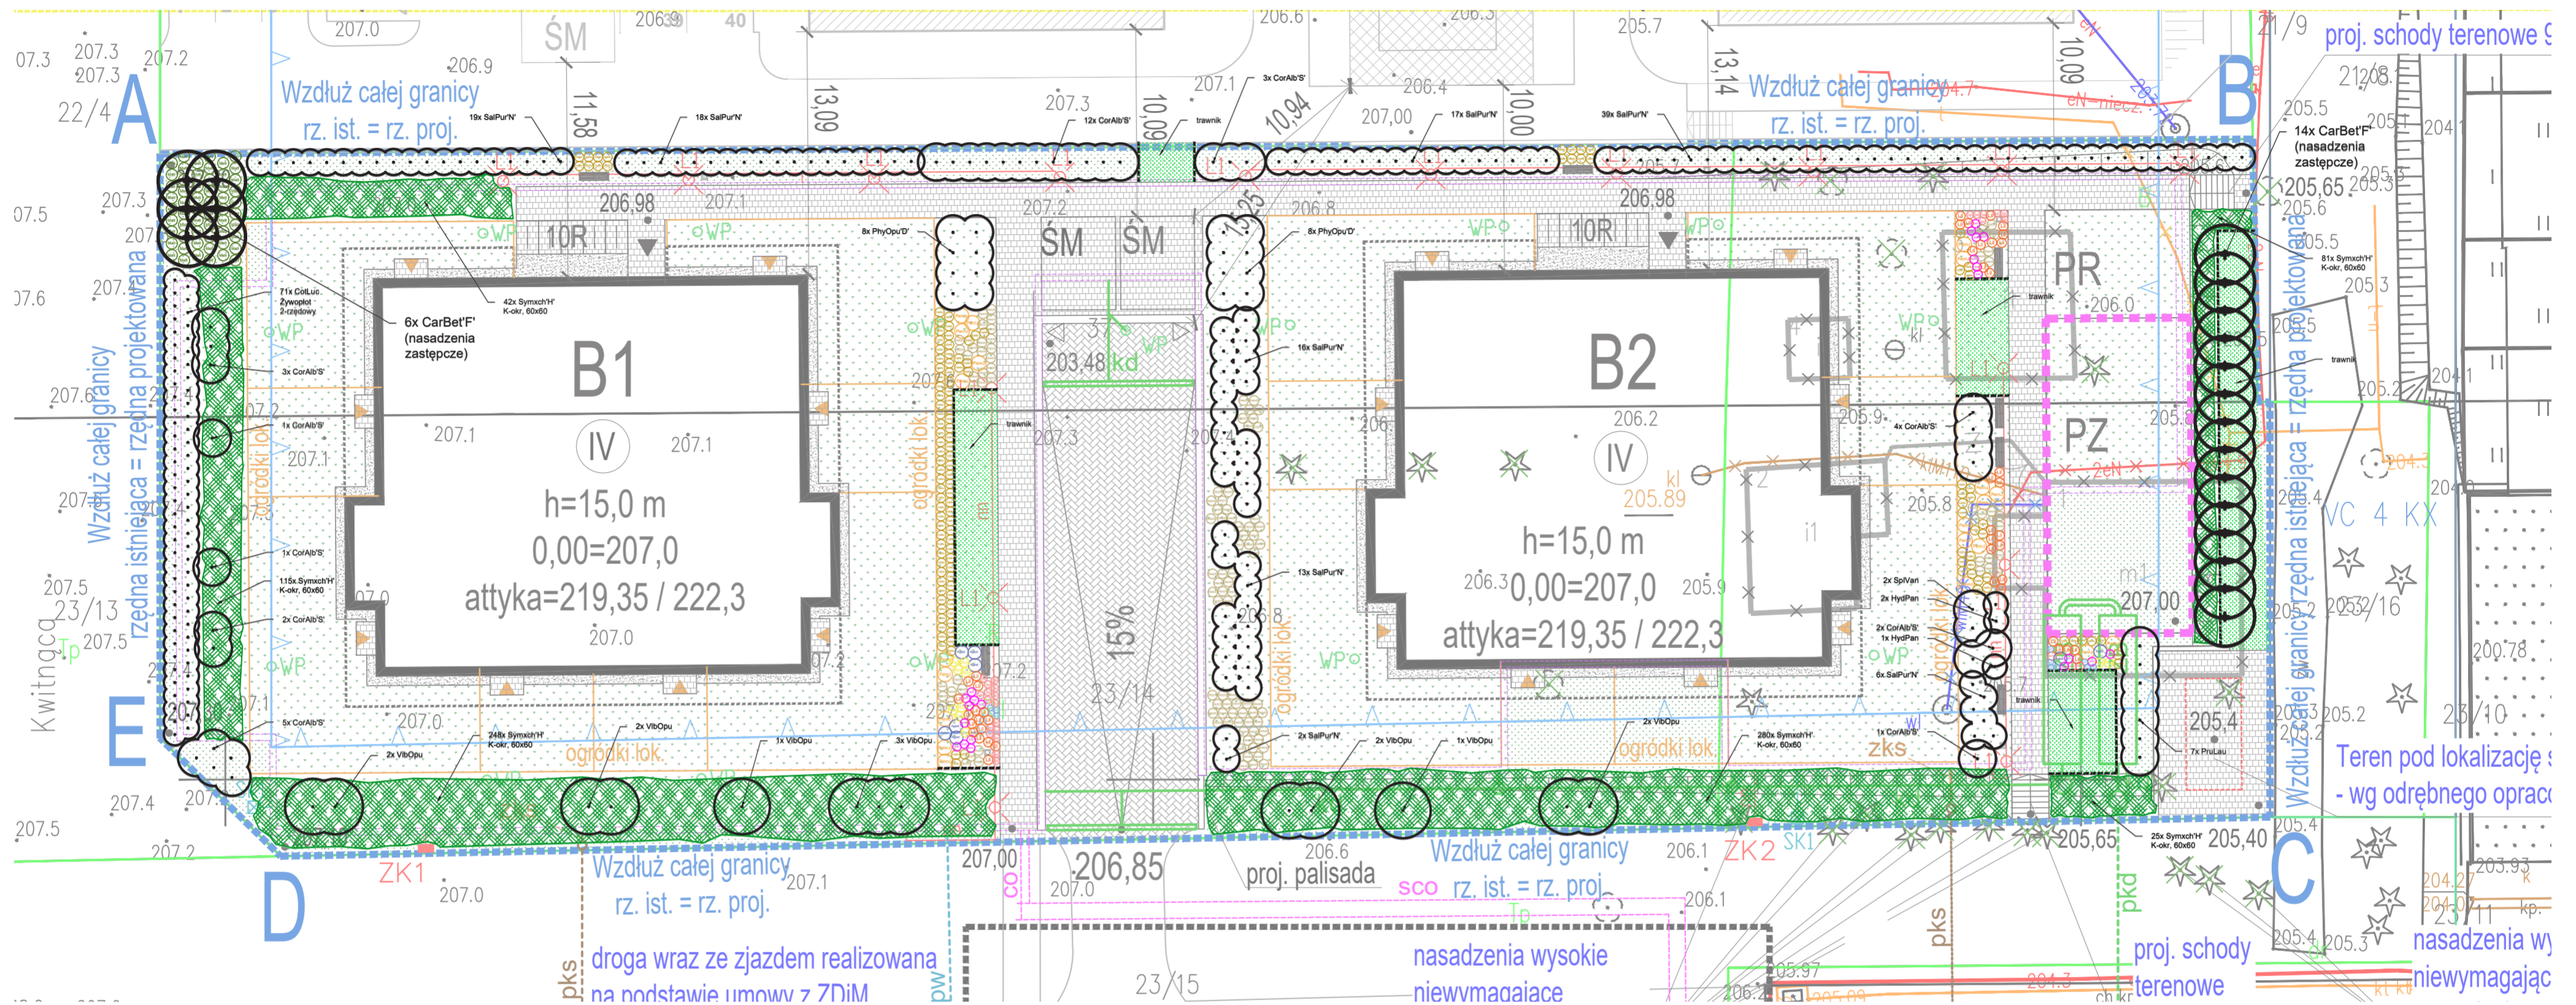

PROJEKTOWANA ROŚLINNOŚĆ:

- DRZEWA
- KRZEWY
- TRAWY OZDOBNE, BYLINY I PAPROCIE
- KRZEWY OKRYWOWE
- TRAWNIKI OGÓLNODOSTĘPNE
- POZOSTAŁE PROJ. ELEMENTY:**
- SEPARACJA ROŚLIN - OBRZEŻA

DRZEWA projektowane:

CarBet'F' *Carpinus betulus 'Fastigiata'* - grab zwyczajny, odm. Fastigiata
uwaga: projektowane drzewa są jednocześnie nasadzeniami zastępczymi zgodnie z uzyskaną decyzją na wycinkę

KRZEWY projektowane:

- HydPan** *Hydrangea paniculata* - hortensja bukietowa
- CottLuc** *Cotoneaster lucidus* - irga błyszcząca, forma żywoplotowa (niekoniecznie strzyżony)
- PhyOpu'D'** *Physocarpus opulifolius 'Diabolo'* - pęcherznica kalinolistna, odm. Diabolo
- SalPur'N'** *Salix purpurea 'Nana'* - wierzba purpurowa odm. Nana
- SpiVan** *Spiraea vanhouttei* - tawuła Van Houttea
- PruLau** *Prunus laurocerasus* - laurowiśnia wschodnia
- CorAlb'S'** *Cornus alba 'Sibirica'* - dereń biały 'Sibirica'
- VibOpu** *Viburnum opulus* - kalina koralowa
- Symxch'H'** *Symphoricarpos chenaultii 'Hancock'* - śniegulczka Chenaulta odm. Hancock

TRAWY OZDOBNE projektowane:


- Deschampsia cespitosa 'Goldtau'* - śmiełek darniowy odm. Goldtau
- Calamagrostis acutifolia 'Karl Foerster'* - trzcinnik ostrokwiatowy 'Karl Foerster'
- Pennisetum alopecuroides* - rozplenia japońska

BYLINY projektowane:

- Agastache 'Blue Fortune'* - klosowiec 'Blue Fortune'
- Echinacea purpurea* - jeżówka purpurowa, różne odm.
- Geranium himalayense* - bodziszek himalajski
- Hemerocallis sp.* - liliowce, różne odm.
- Rudbeckia fulgida* - rudbeckia błyskotliwa
- Matteucia struthiopteris* - pióropusznik strusi
- Salvia nemorosa* - szalwia omszona
- Sedum spectabile* - rozchodnik okazały


Temat:	Wędrowna - osiedle	
Faza:	Projekt wykonawczy	
Projekt: GraphLand Maciej Wasilewski	Tytuł rysunku: Projekt nasadzeń roślinnych	
Skala 1:250	Data: 06.03.2025	Rys. Z1

DRZEWA

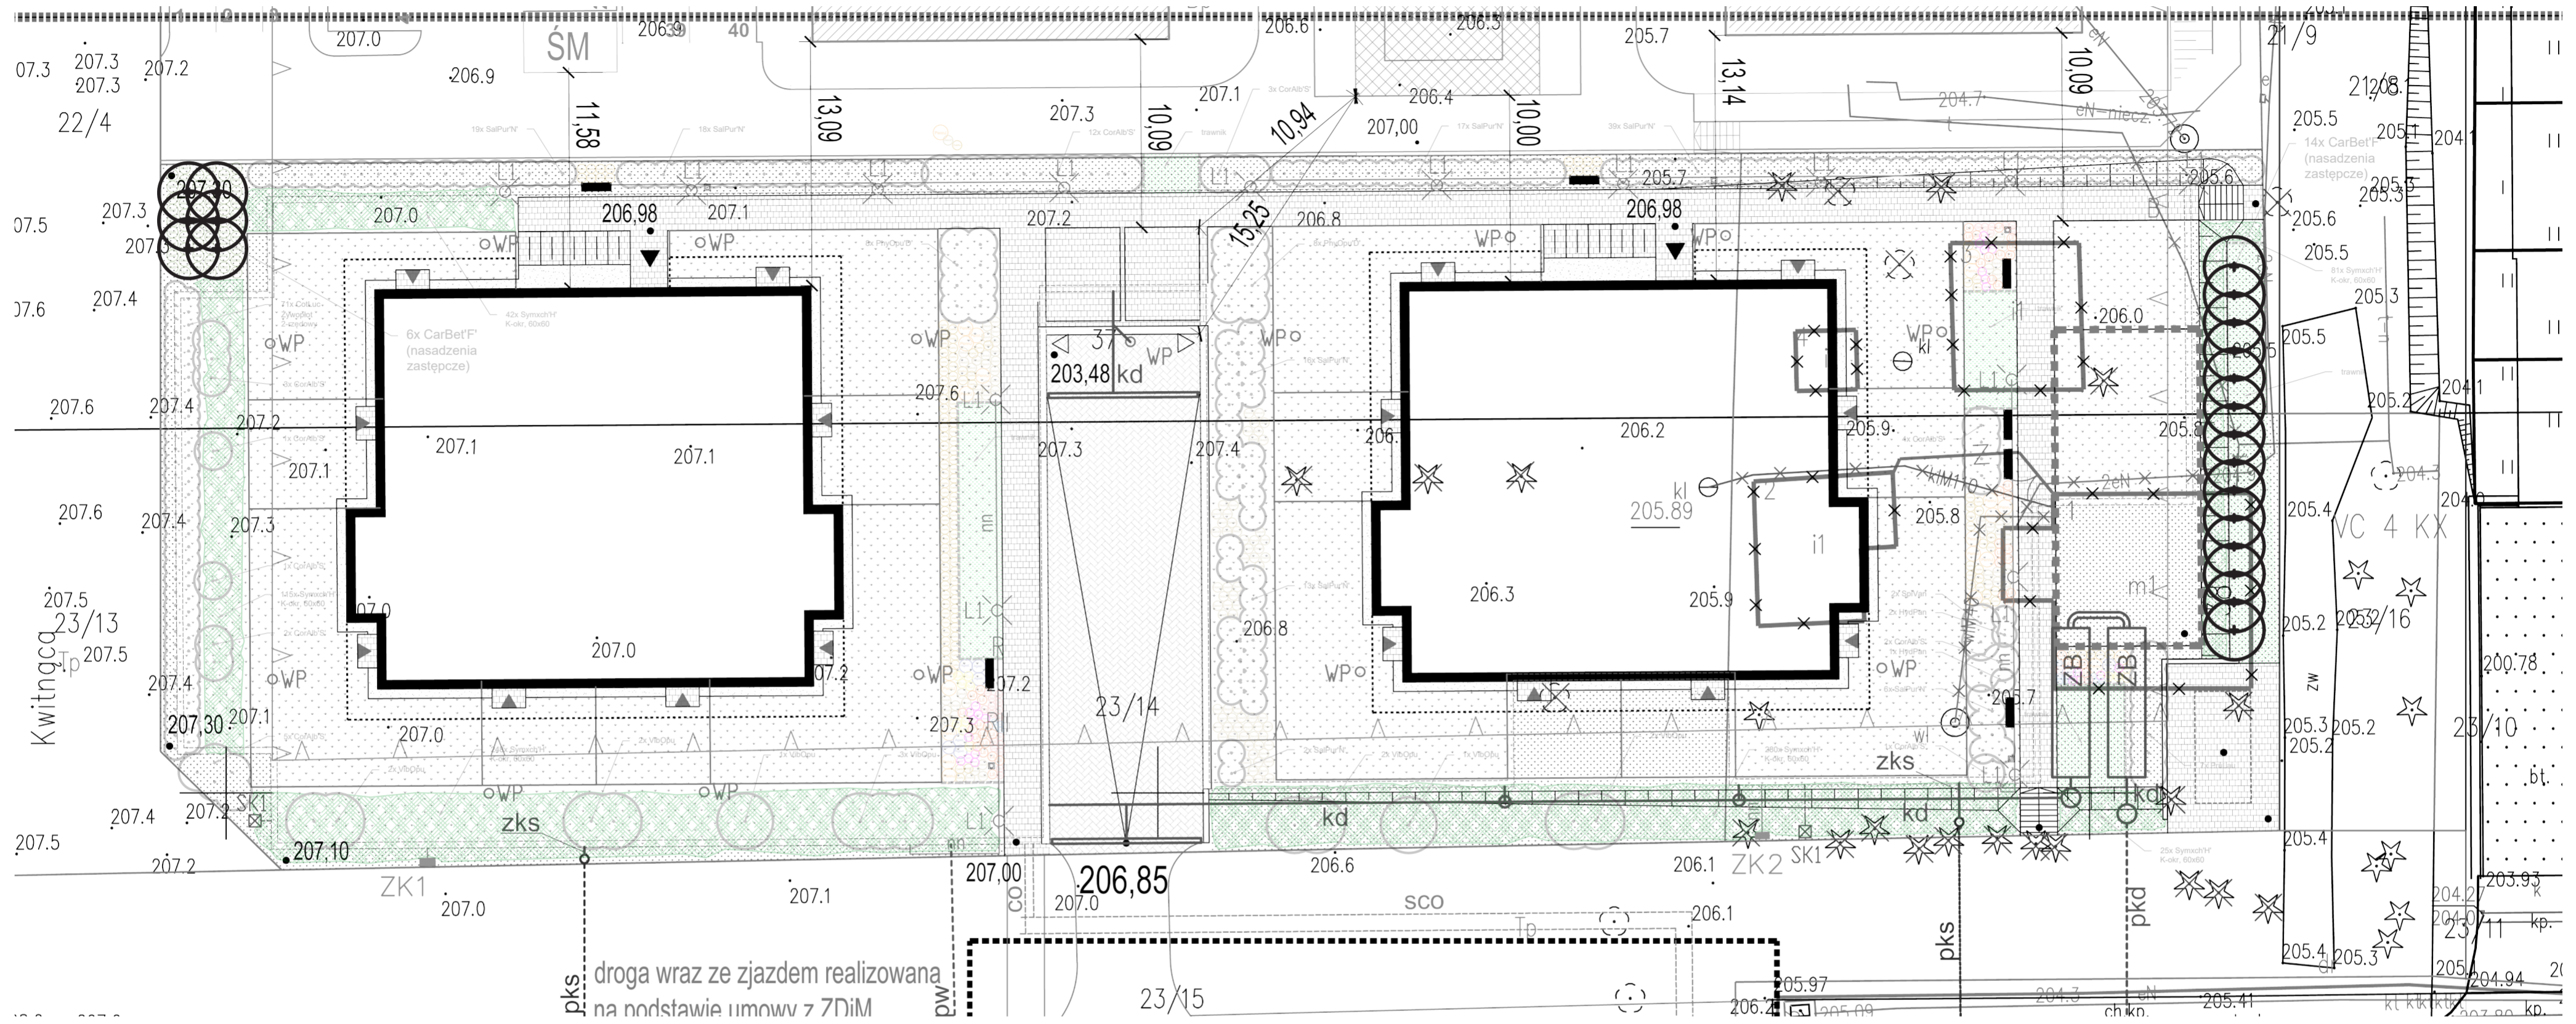

GRAB ZWYCZAJNY ODM. FASTIGIATA

KRZEWY

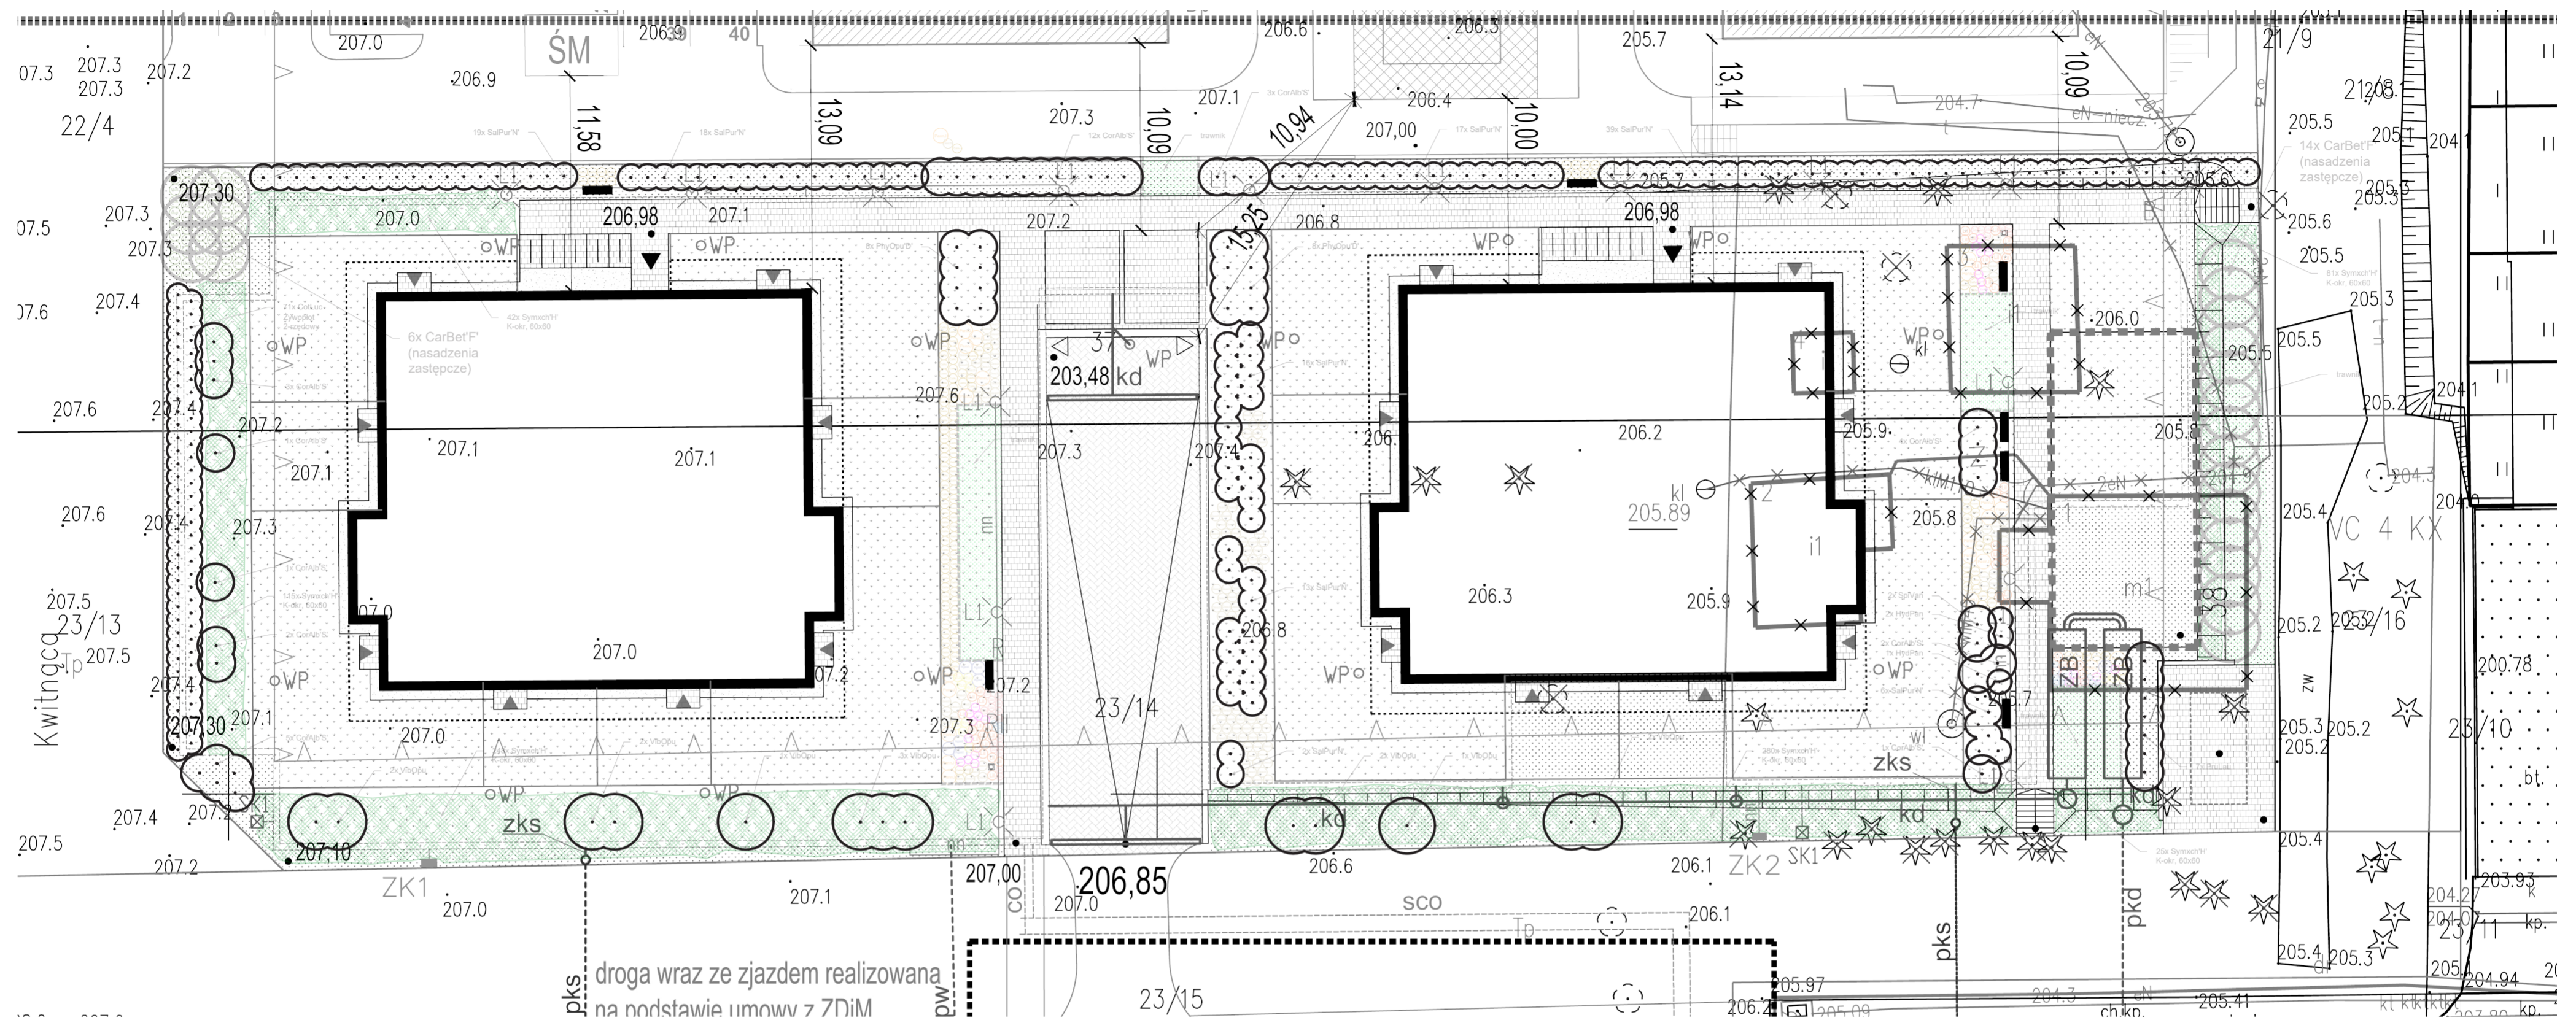

HORTENSJA BUKIETOWA



PĘCZERZNICA KALINOLISTNA ODM. DIABOLO




WIERZBA PURPUROWA ODM. NANA



DEREŃ BIAŁY ODM. SIBIRICA



TAWUŁA VAN HOUTTEA

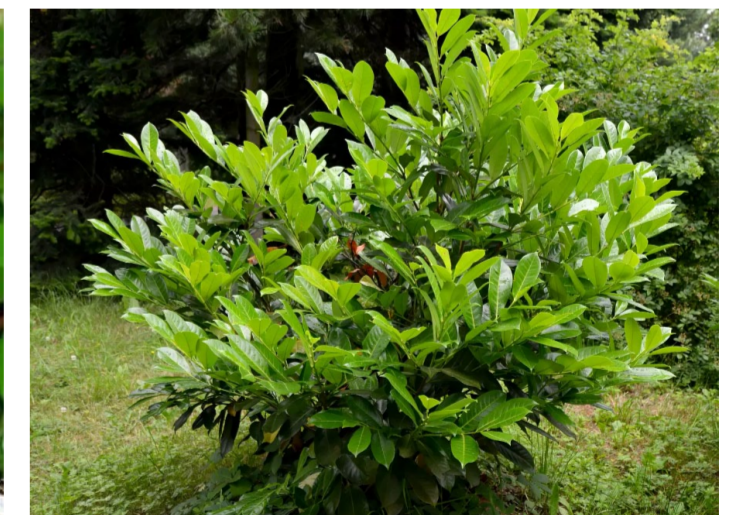

LAUROWISŃIA WSCHODNIA



IRGA BŁYSZCZĄCA




KALINA KORALOWA

OSIEDLE WĘDROWNA

PROJEKT WYKONAWCZY ZIELENI

KRZEWY OKRYWOWE

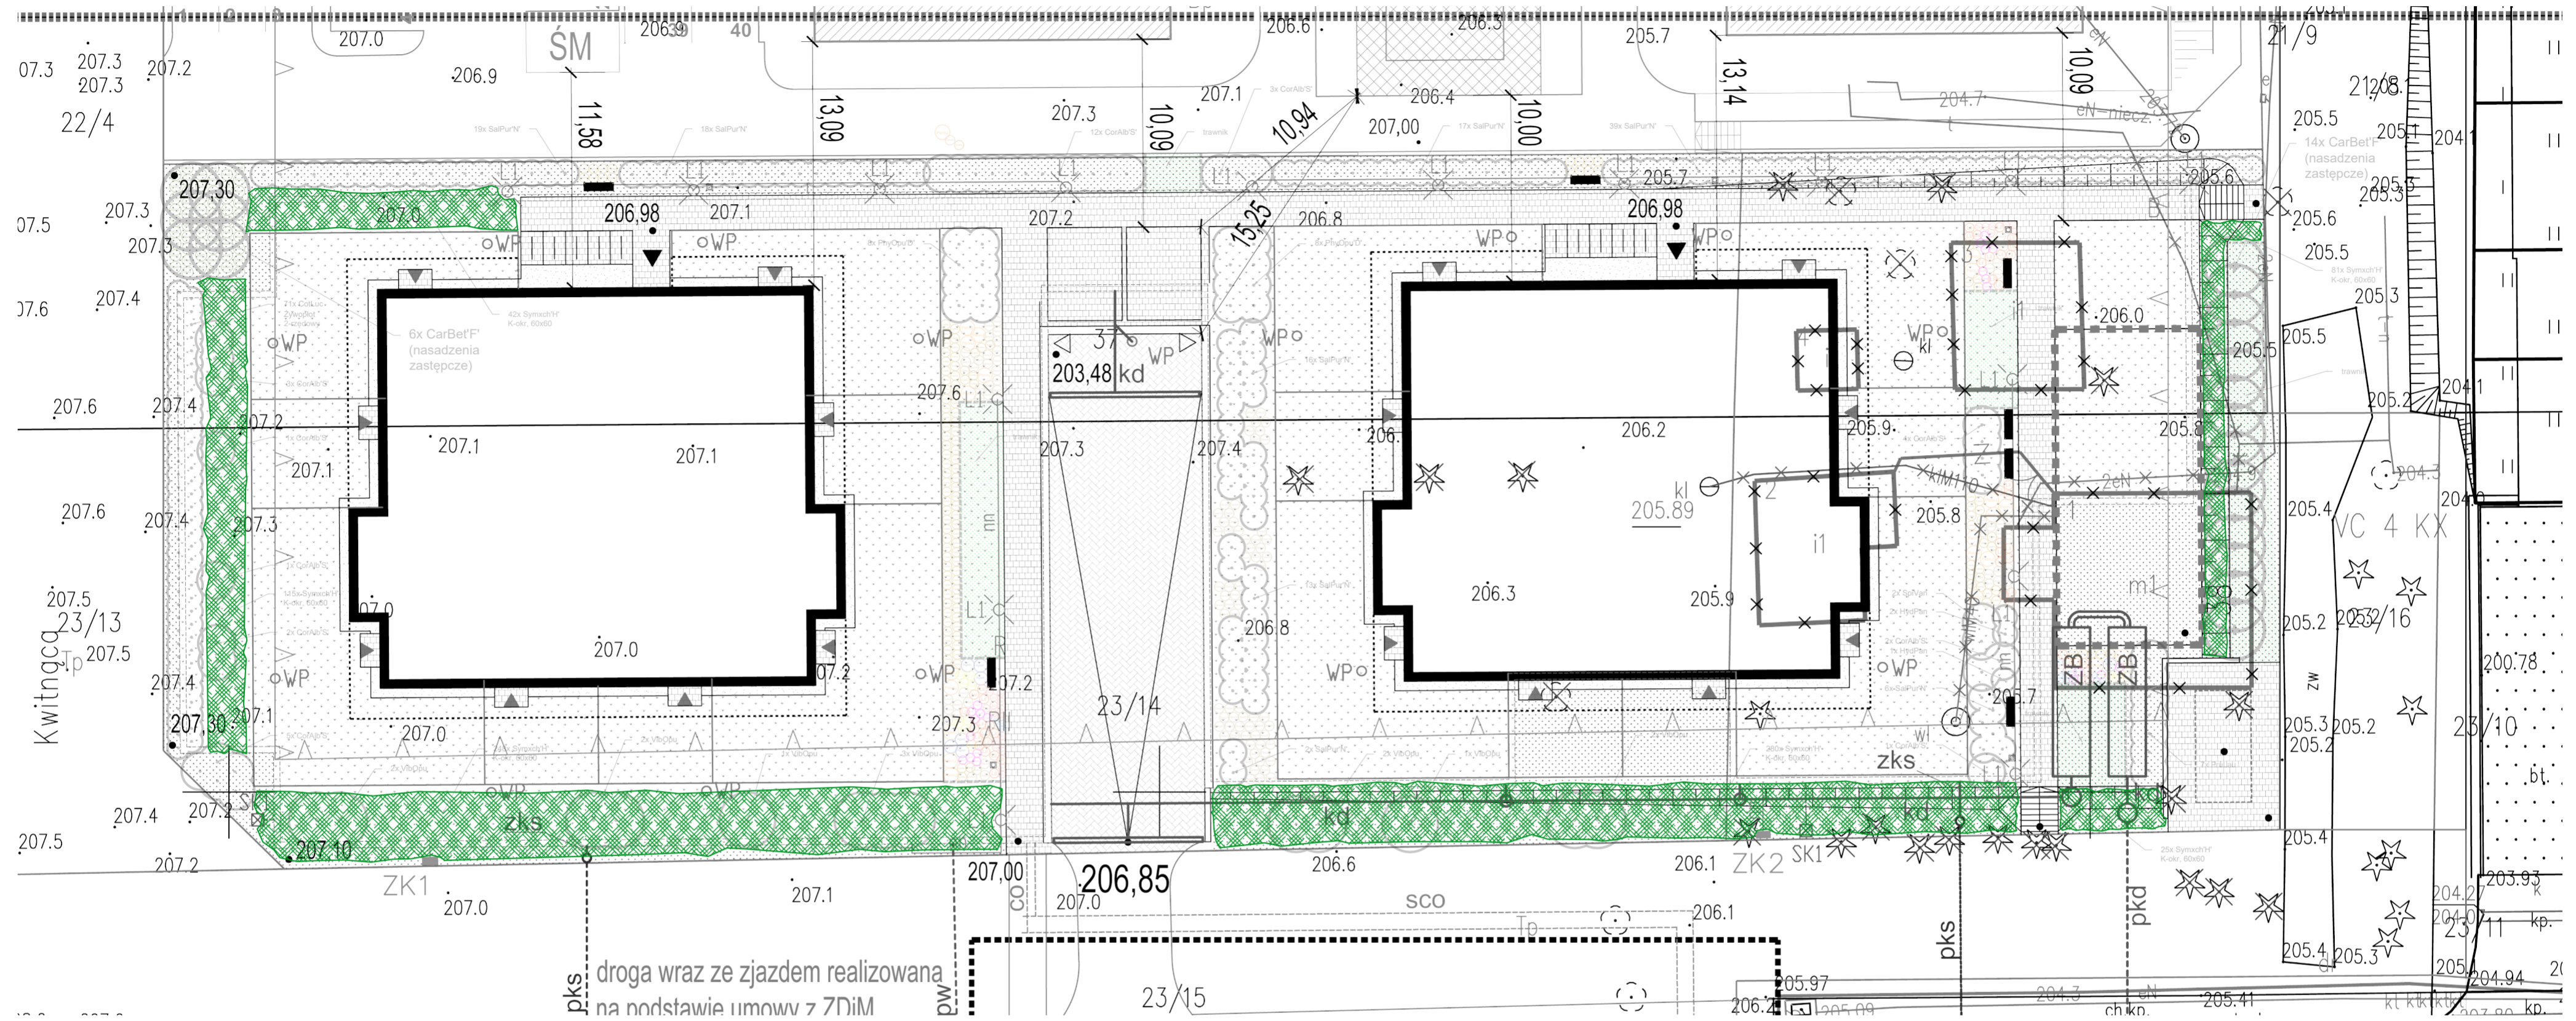


ŚNIEGULICZKA CHENAULTA ODM. HANCOCK

OSIEDLE WĘDROWNA

PROJEKT WYKONAWCZY ZIELENI

BYLINY I TRAWY

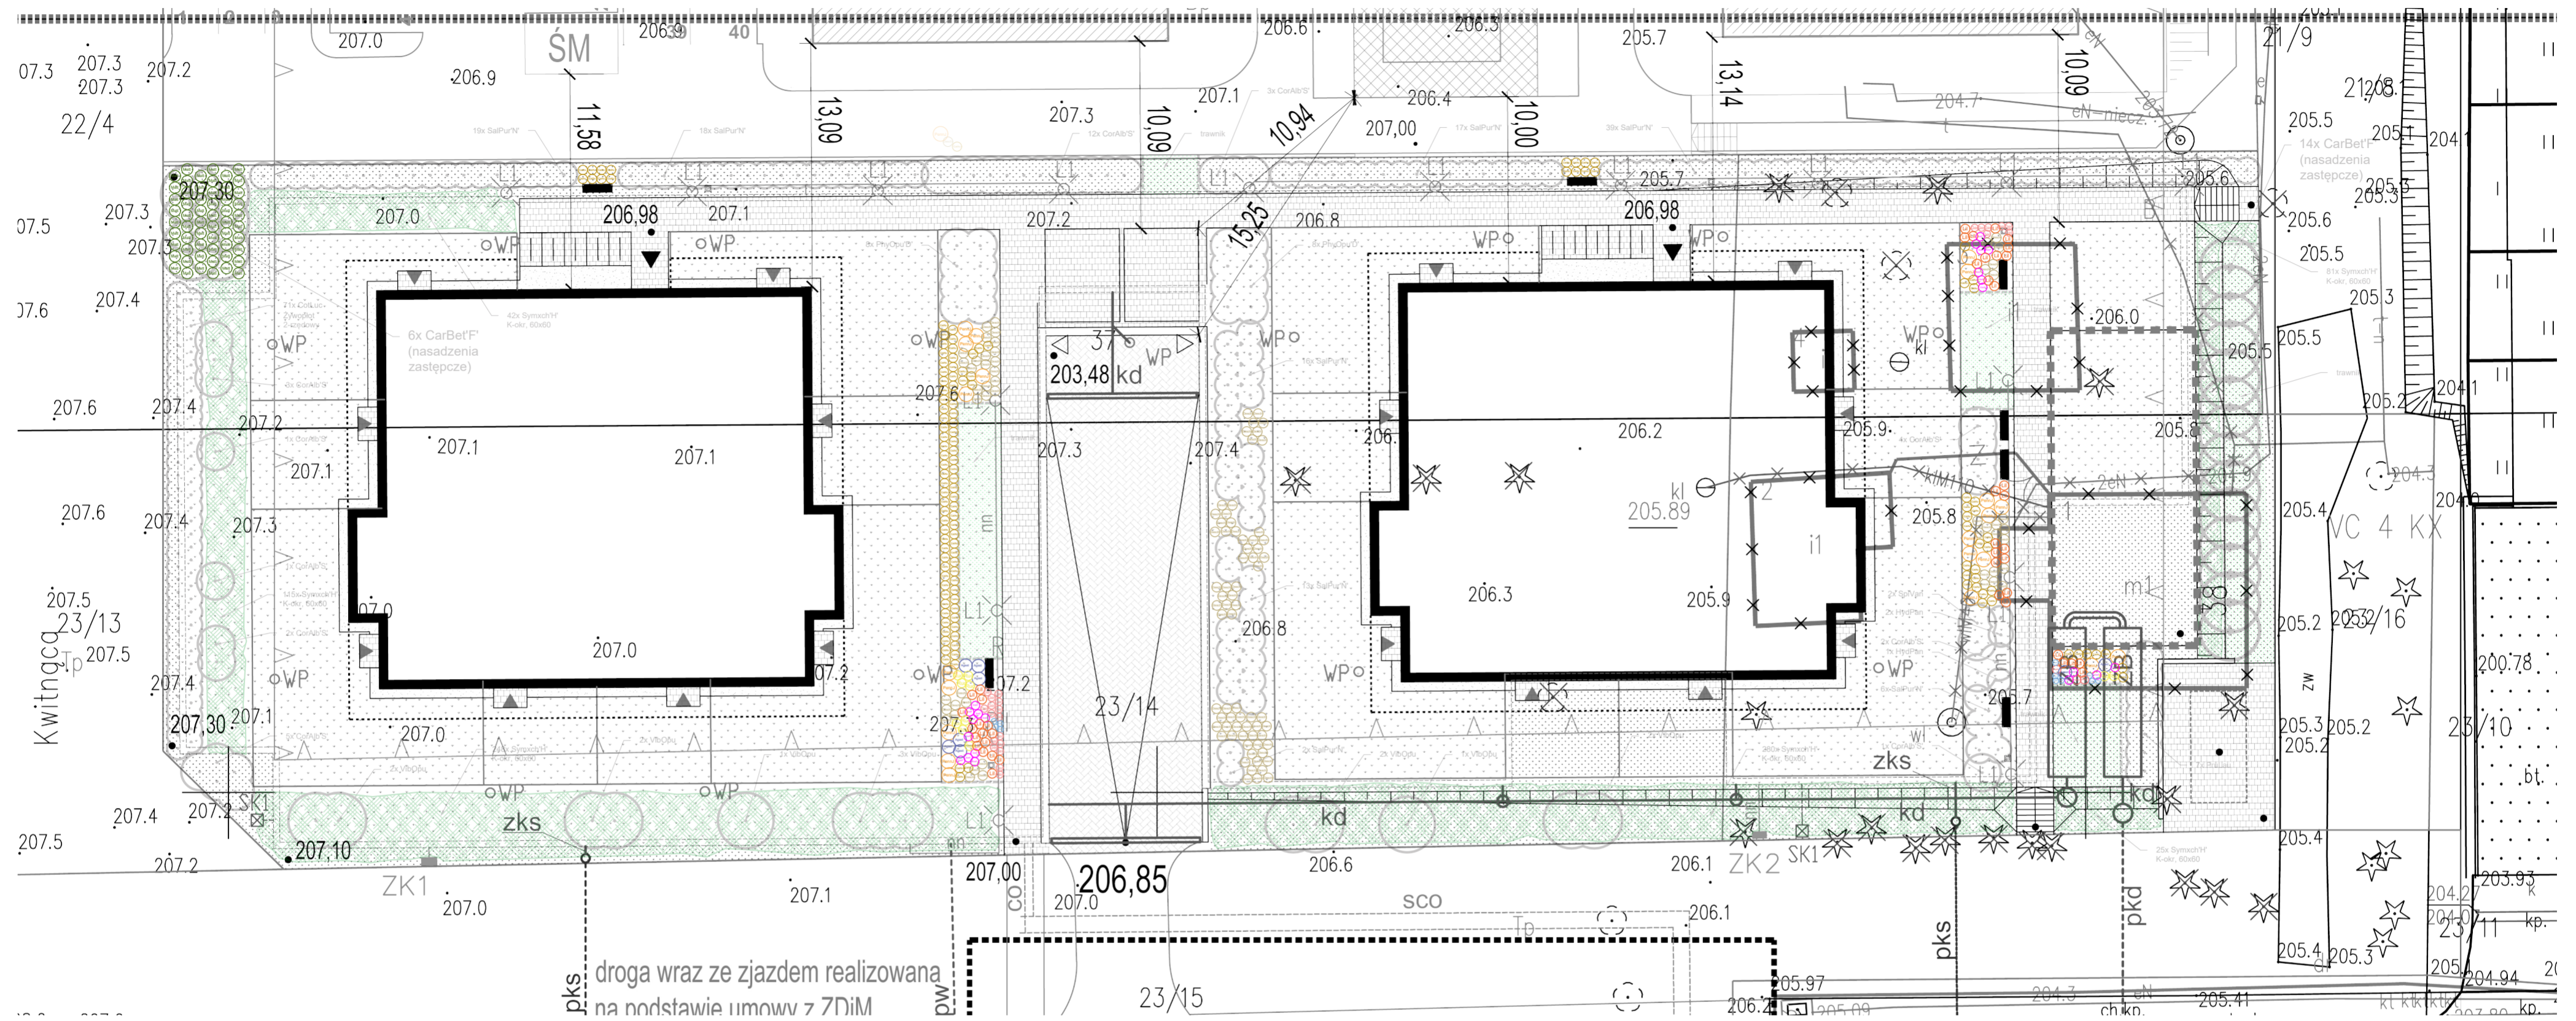

ŚMIAŁEK DARNIOWY



TRCINNIK OSTROKWIATOWY



PIÓROPUSZNIK STRUSI



KŁOSOWIEC



SZALWIA OMSZONA



LILIOWIEC



ROZPLENICA JAPONSKA



BODZISZEK HIMALAJSKI



JEŻÓWKA PURPUROWA



RUDBEKIA



ROZCHODNIK OKAZAŁY